הערה

אין לבצע חורים בגבס,
לפני שגופי התאורה נמצאים באתר

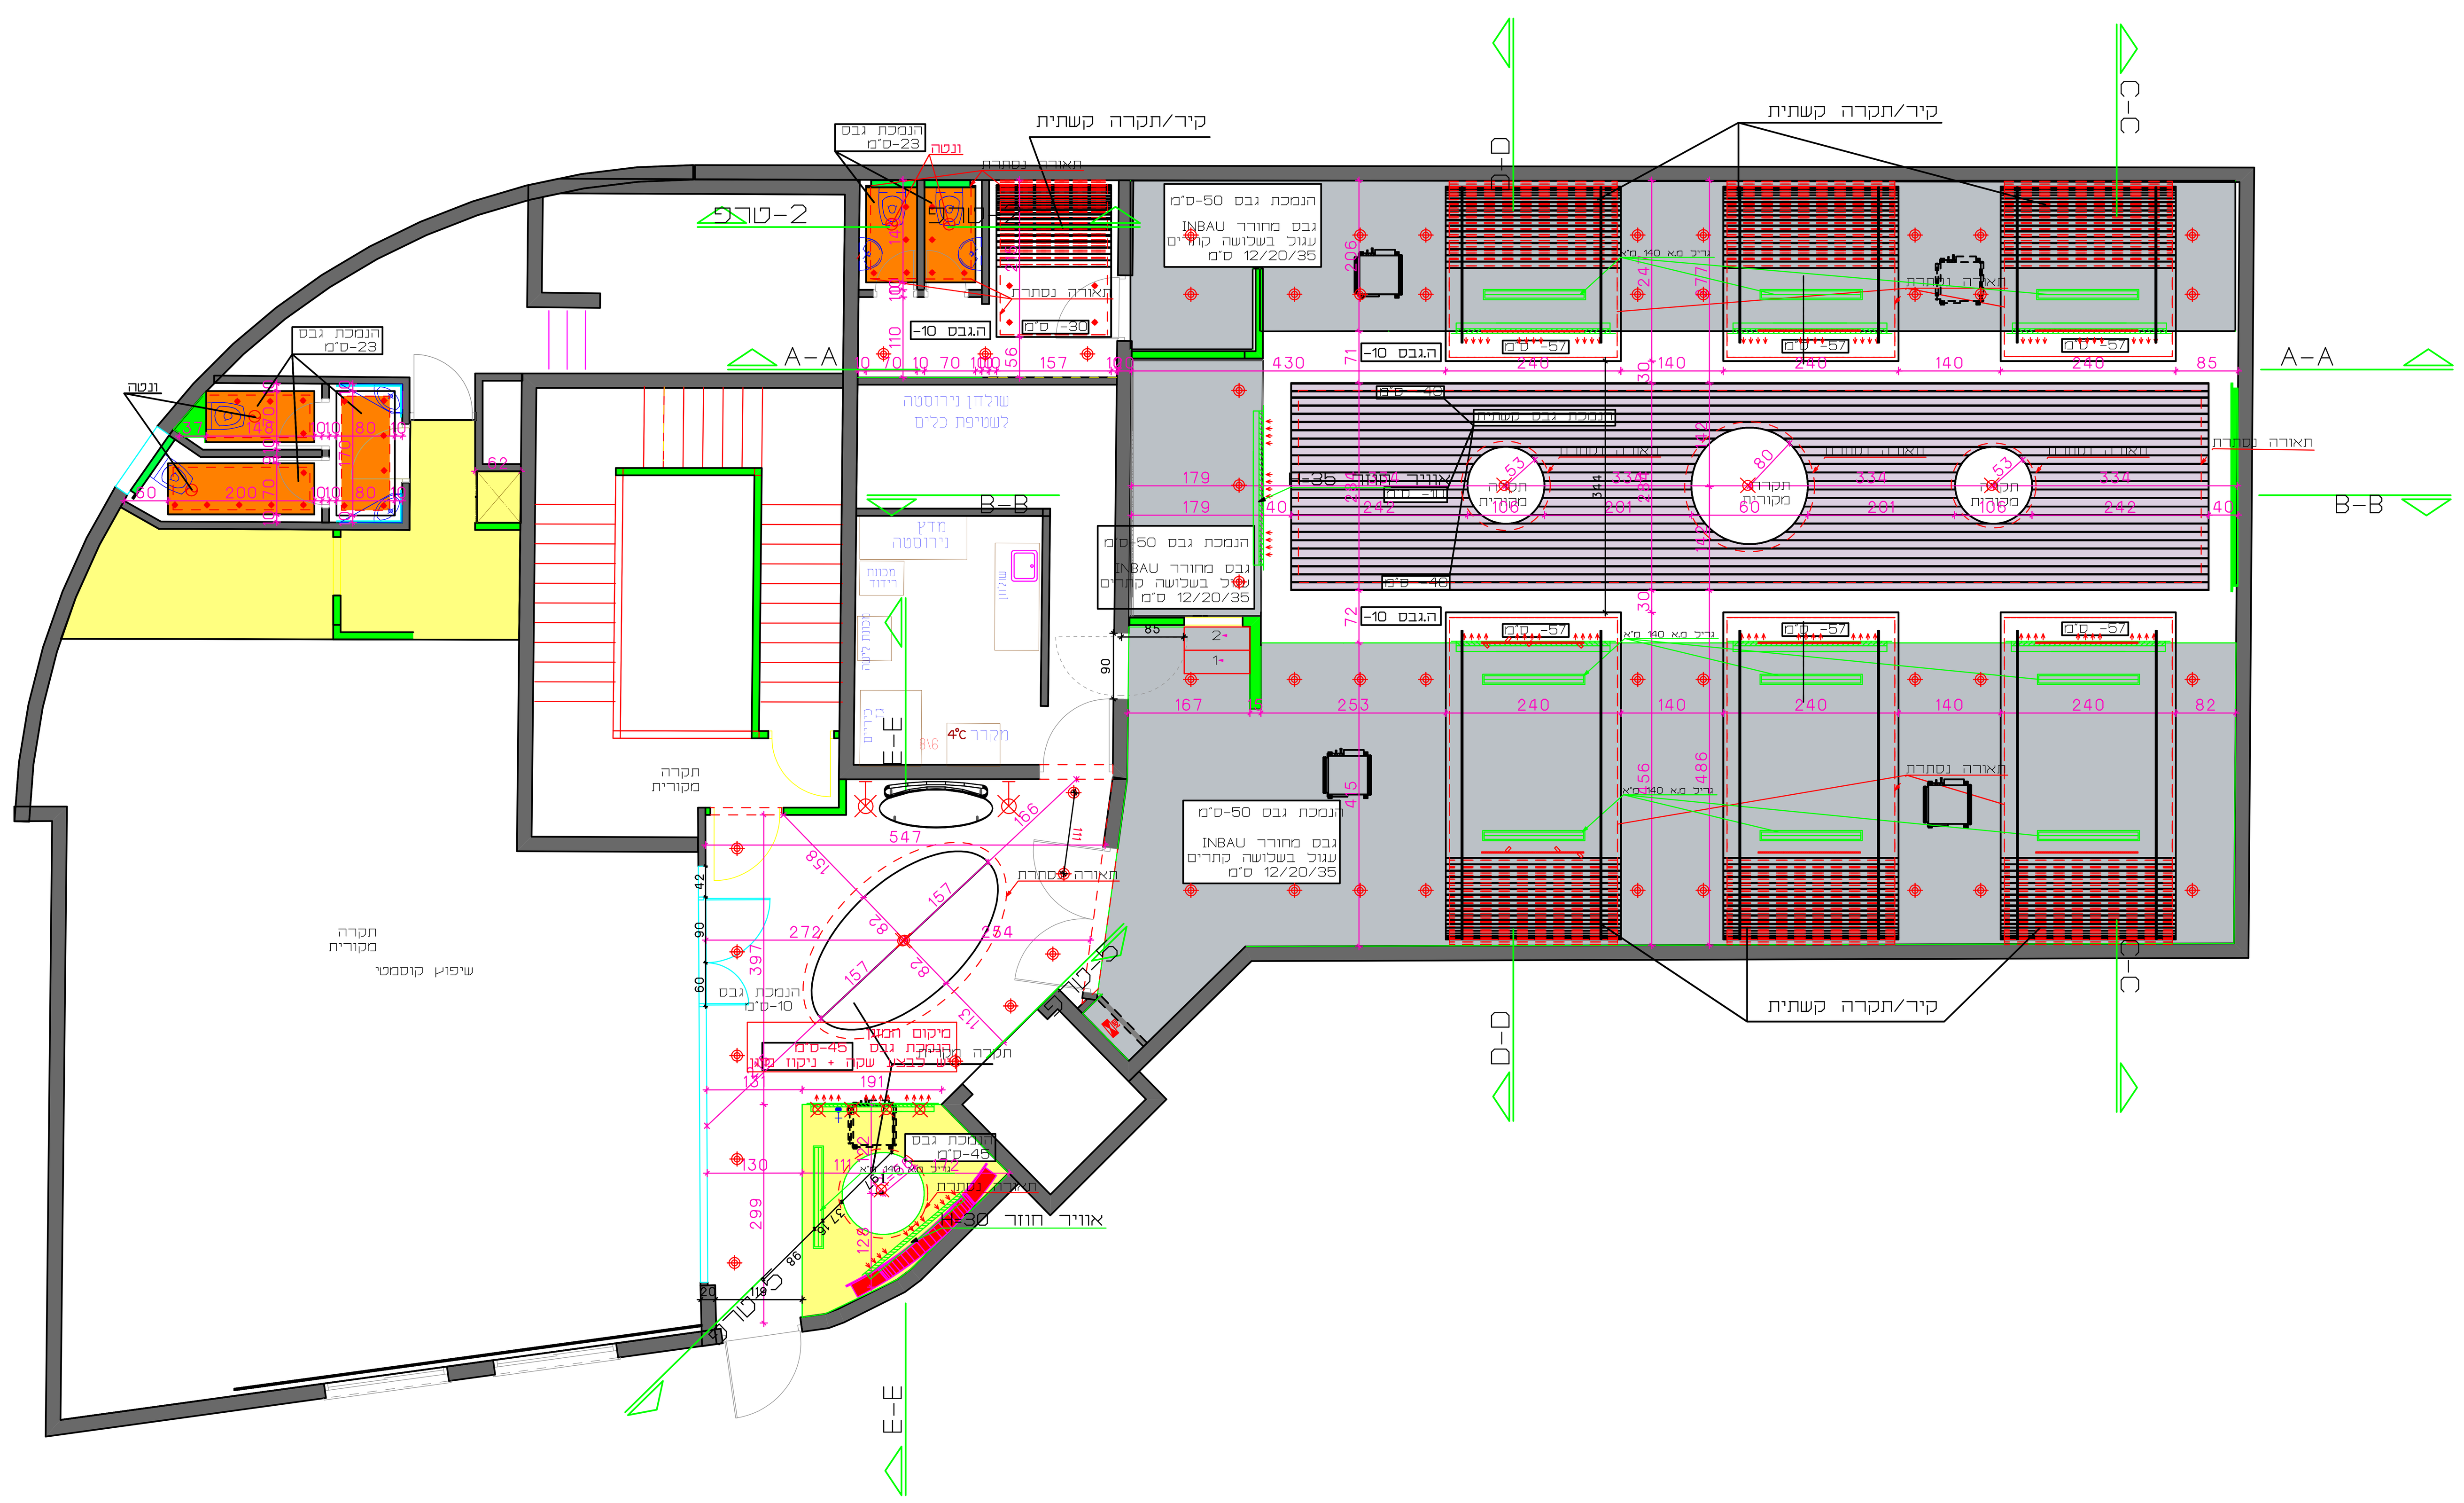

הערות:

1. על הקבלן המבצע לעבור על התוכניות טרם הביצוע במידה וישנם שאלות\הסתייגויות יש לפנות למתכננת.
2. במקרה של אי התאמה או חוסר מידע בתוכניות יש לפנות למתכננת
3. גבהי השקעים והמפסקים (H) הנתונים בתוכנית מתייחסים למרכז האובייקט מהרצפה הסופית המתוכננת במקום' יש להתייחס לנתון זה.
4. מיקום תשתיות אזעקה ומצלמות ייעשה ע"י קבלן

מקרא מחיצות פנים

- הריסה
- קיר קיים
- קיר גבס סטרדנטי
- קיר גבס חסין אש

- הנמכת גבס 10-ס"מ
- הנמכת גבס 23-ס"מ
- הנמכת גבס 40/10-ס"מ
- הנמכת גבס 45-ס"מ
- הנמכת גבס 50-ס"מ

מס'	הפצה	תאריך	מסירה

שינויים

שם הפרויקט:
איליהו/
אמדאוס אירועים

שם התכנית:
תקרה

קנ"מ 1:50

תכנית מס'	שינוי מס'	תאריך
8	2	31/1/2019

לעיון ○ למכרז ○ לביצוע ●

בס"ד
תכנון, עיצוב וביצוע
נייד : 050-6855651
פקס : 077-5010029
ishdecorstyle@gmail.com
www.ilya-shalumov.co.il
ILYA SHALUMOV®
עיצוב ואדריכלות פנים