




הערות:

1. על הקבלן המבצע לעבור על התוכנית טרם הביצוע במידה וישנם שאלות הסתייגויות יש לפנות למתכנת.
2. במקרה של אי התאמה או חוסר מידע בתוכנית יש לפנות למתכנת.
3. גבהי השקעים והמפסקים (H) הנתונים בתוכנית מתייחסים למרכז האובייקט מהרצפה הסופית המתוכננת במקום יש להתייחס לנתון זה.
4. חיקום תשתיות אדמה ומצלמות ייעשה ע"י קבלן.

מקרא מחיצות פנים

- הריסה
- קיר קיים
- קיר גבס סטרדנטי
- קיר גבס חסין אש

- הנמכת גבס 14-ס"מ
- הנמכת גבס 25-ס"מ
- הנמכת גבס 35-ס"מ
- הנמכת גבס 30-ס"מ
- הנמכת גבס 40-ס"מ

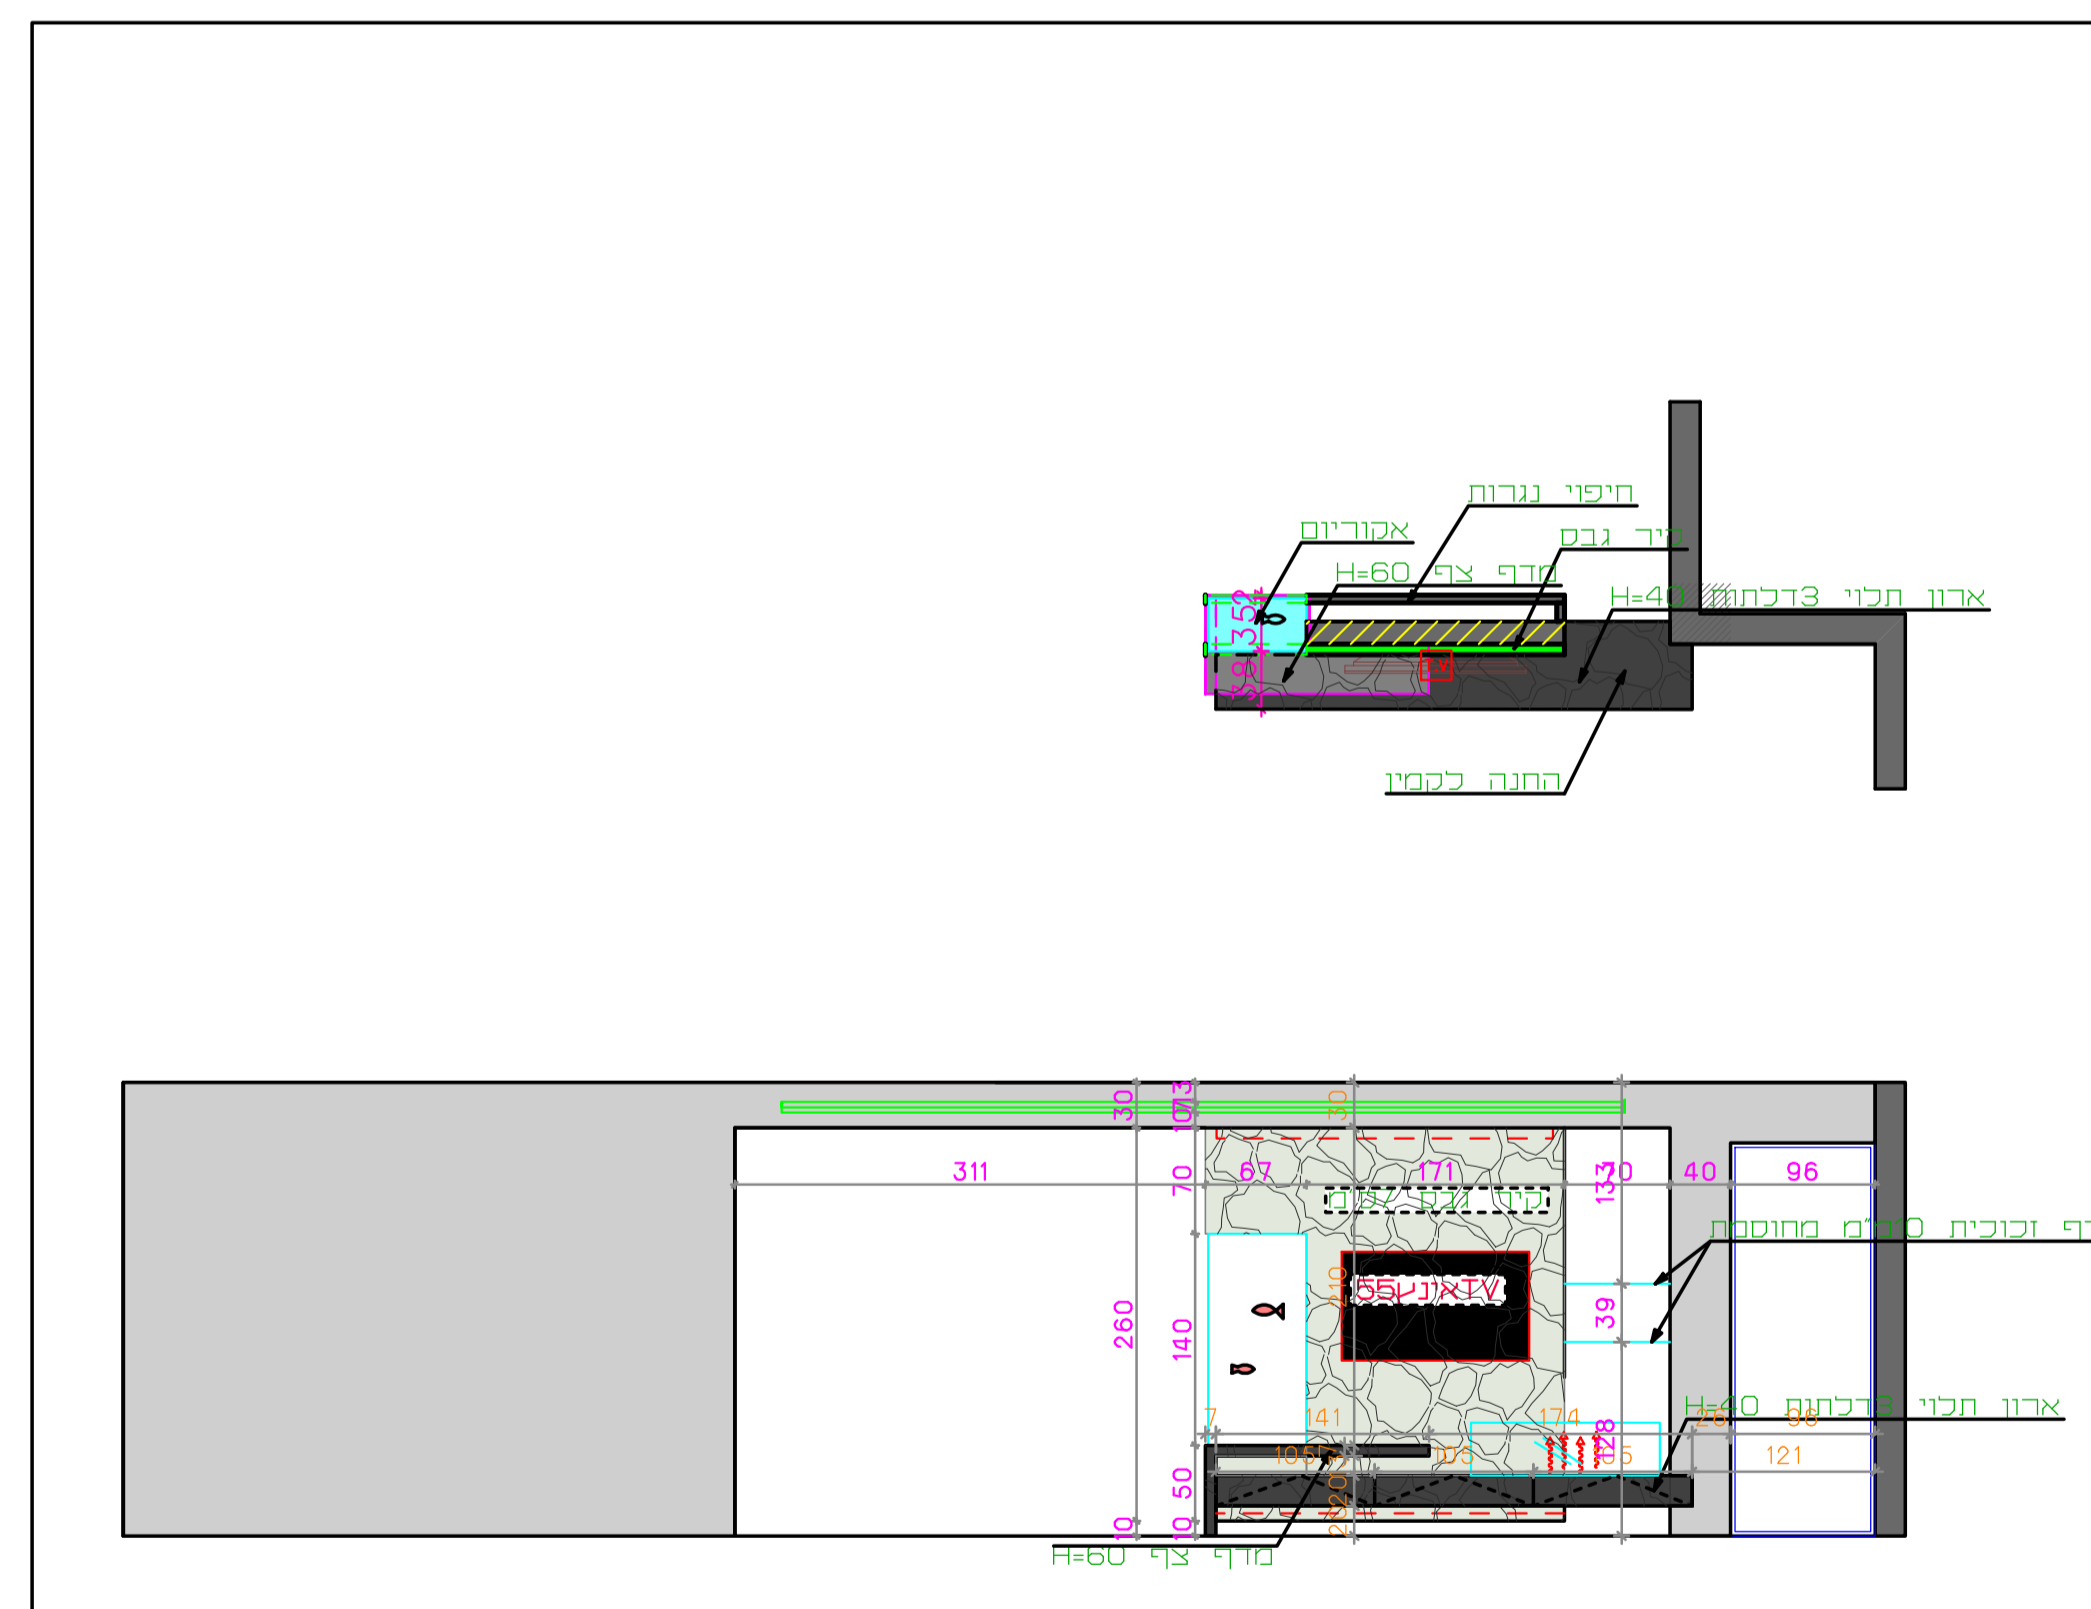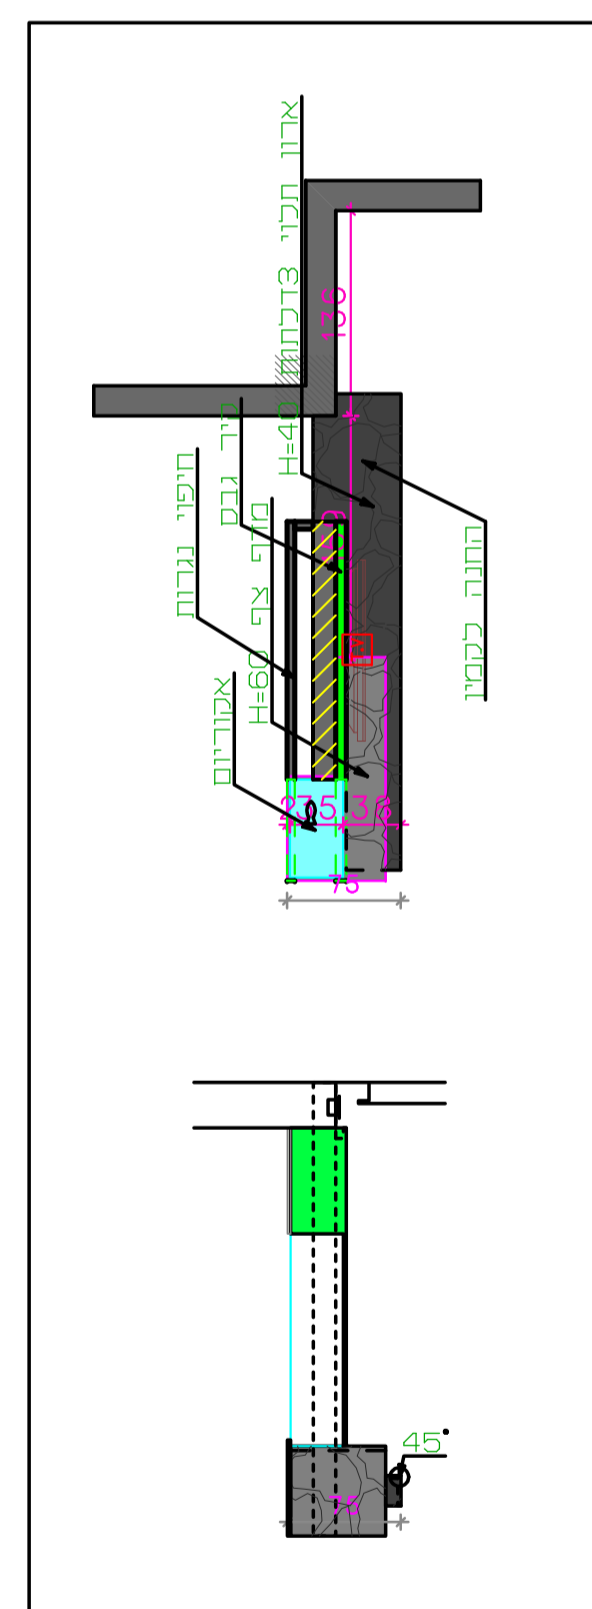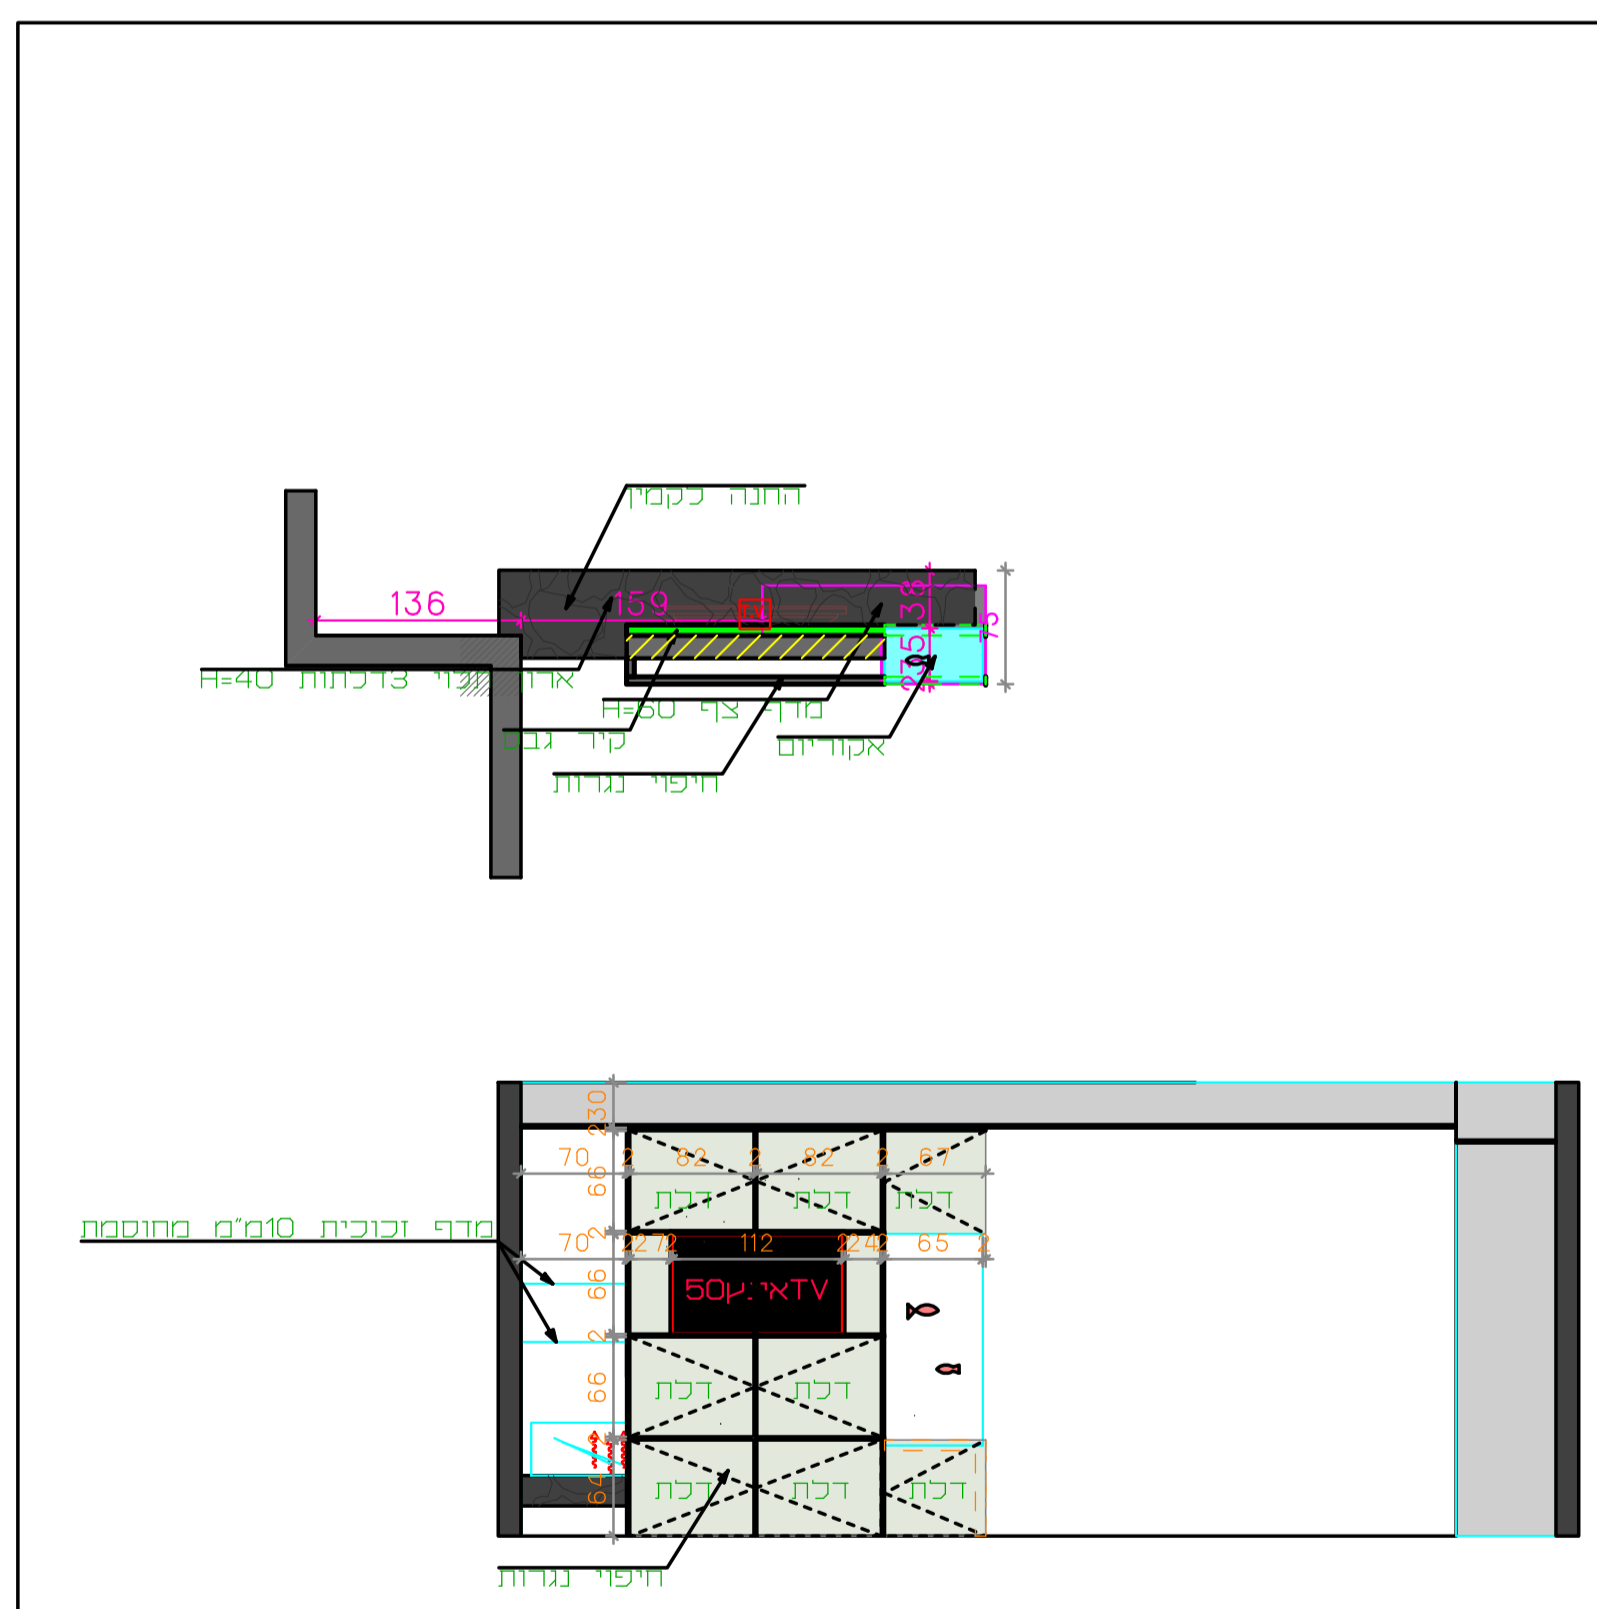

שם הפרויקט:
אבנר ברנוי

שם התכנית:
קיר TV

קנ"מ 1:50

תאריך 10/03/2019	שינוי מס' 9	תכנית מס' 9
<input checked="" type="radio"/> כביצוע	<input type="radio"/> נכסר	<input type="radio"/> נעיון


 תכנון, עיצוב וביצוע
 נייד : 050-6855651
 פקס : 077-5010029
 ishdecorstyle@gmail.com
 www.ilya-shalumov.co.il
עיצוב ואדריכלות פנים