


**הערות:**

1. על הקבלן המבצע לעבור על התוכנית טרם הביצוע במידה וישנם שאלות הסתייגויות יש לפנות למתכנת.
2. במקרה של אי התאמה או חוסר מידע בתוכנית יש לפנות למתכנת.
3. גבהי השקעים והמפסקים (H) הנתונים בתוכנית מתייחסים למרכז האובייקט מהרצפה הסופית המתוכננת במקום יש להתייחס לנתון זה.
4. חיקום תשתיות אדמה ומצלמות יעשה ע"י קבלן.

הערה  
אין לבצע חורים בגבס, כפני שגופי התאורה נמצאים באתר  
כל הגופיפ שקוע תקרה באתר זה, מוצר מגבס

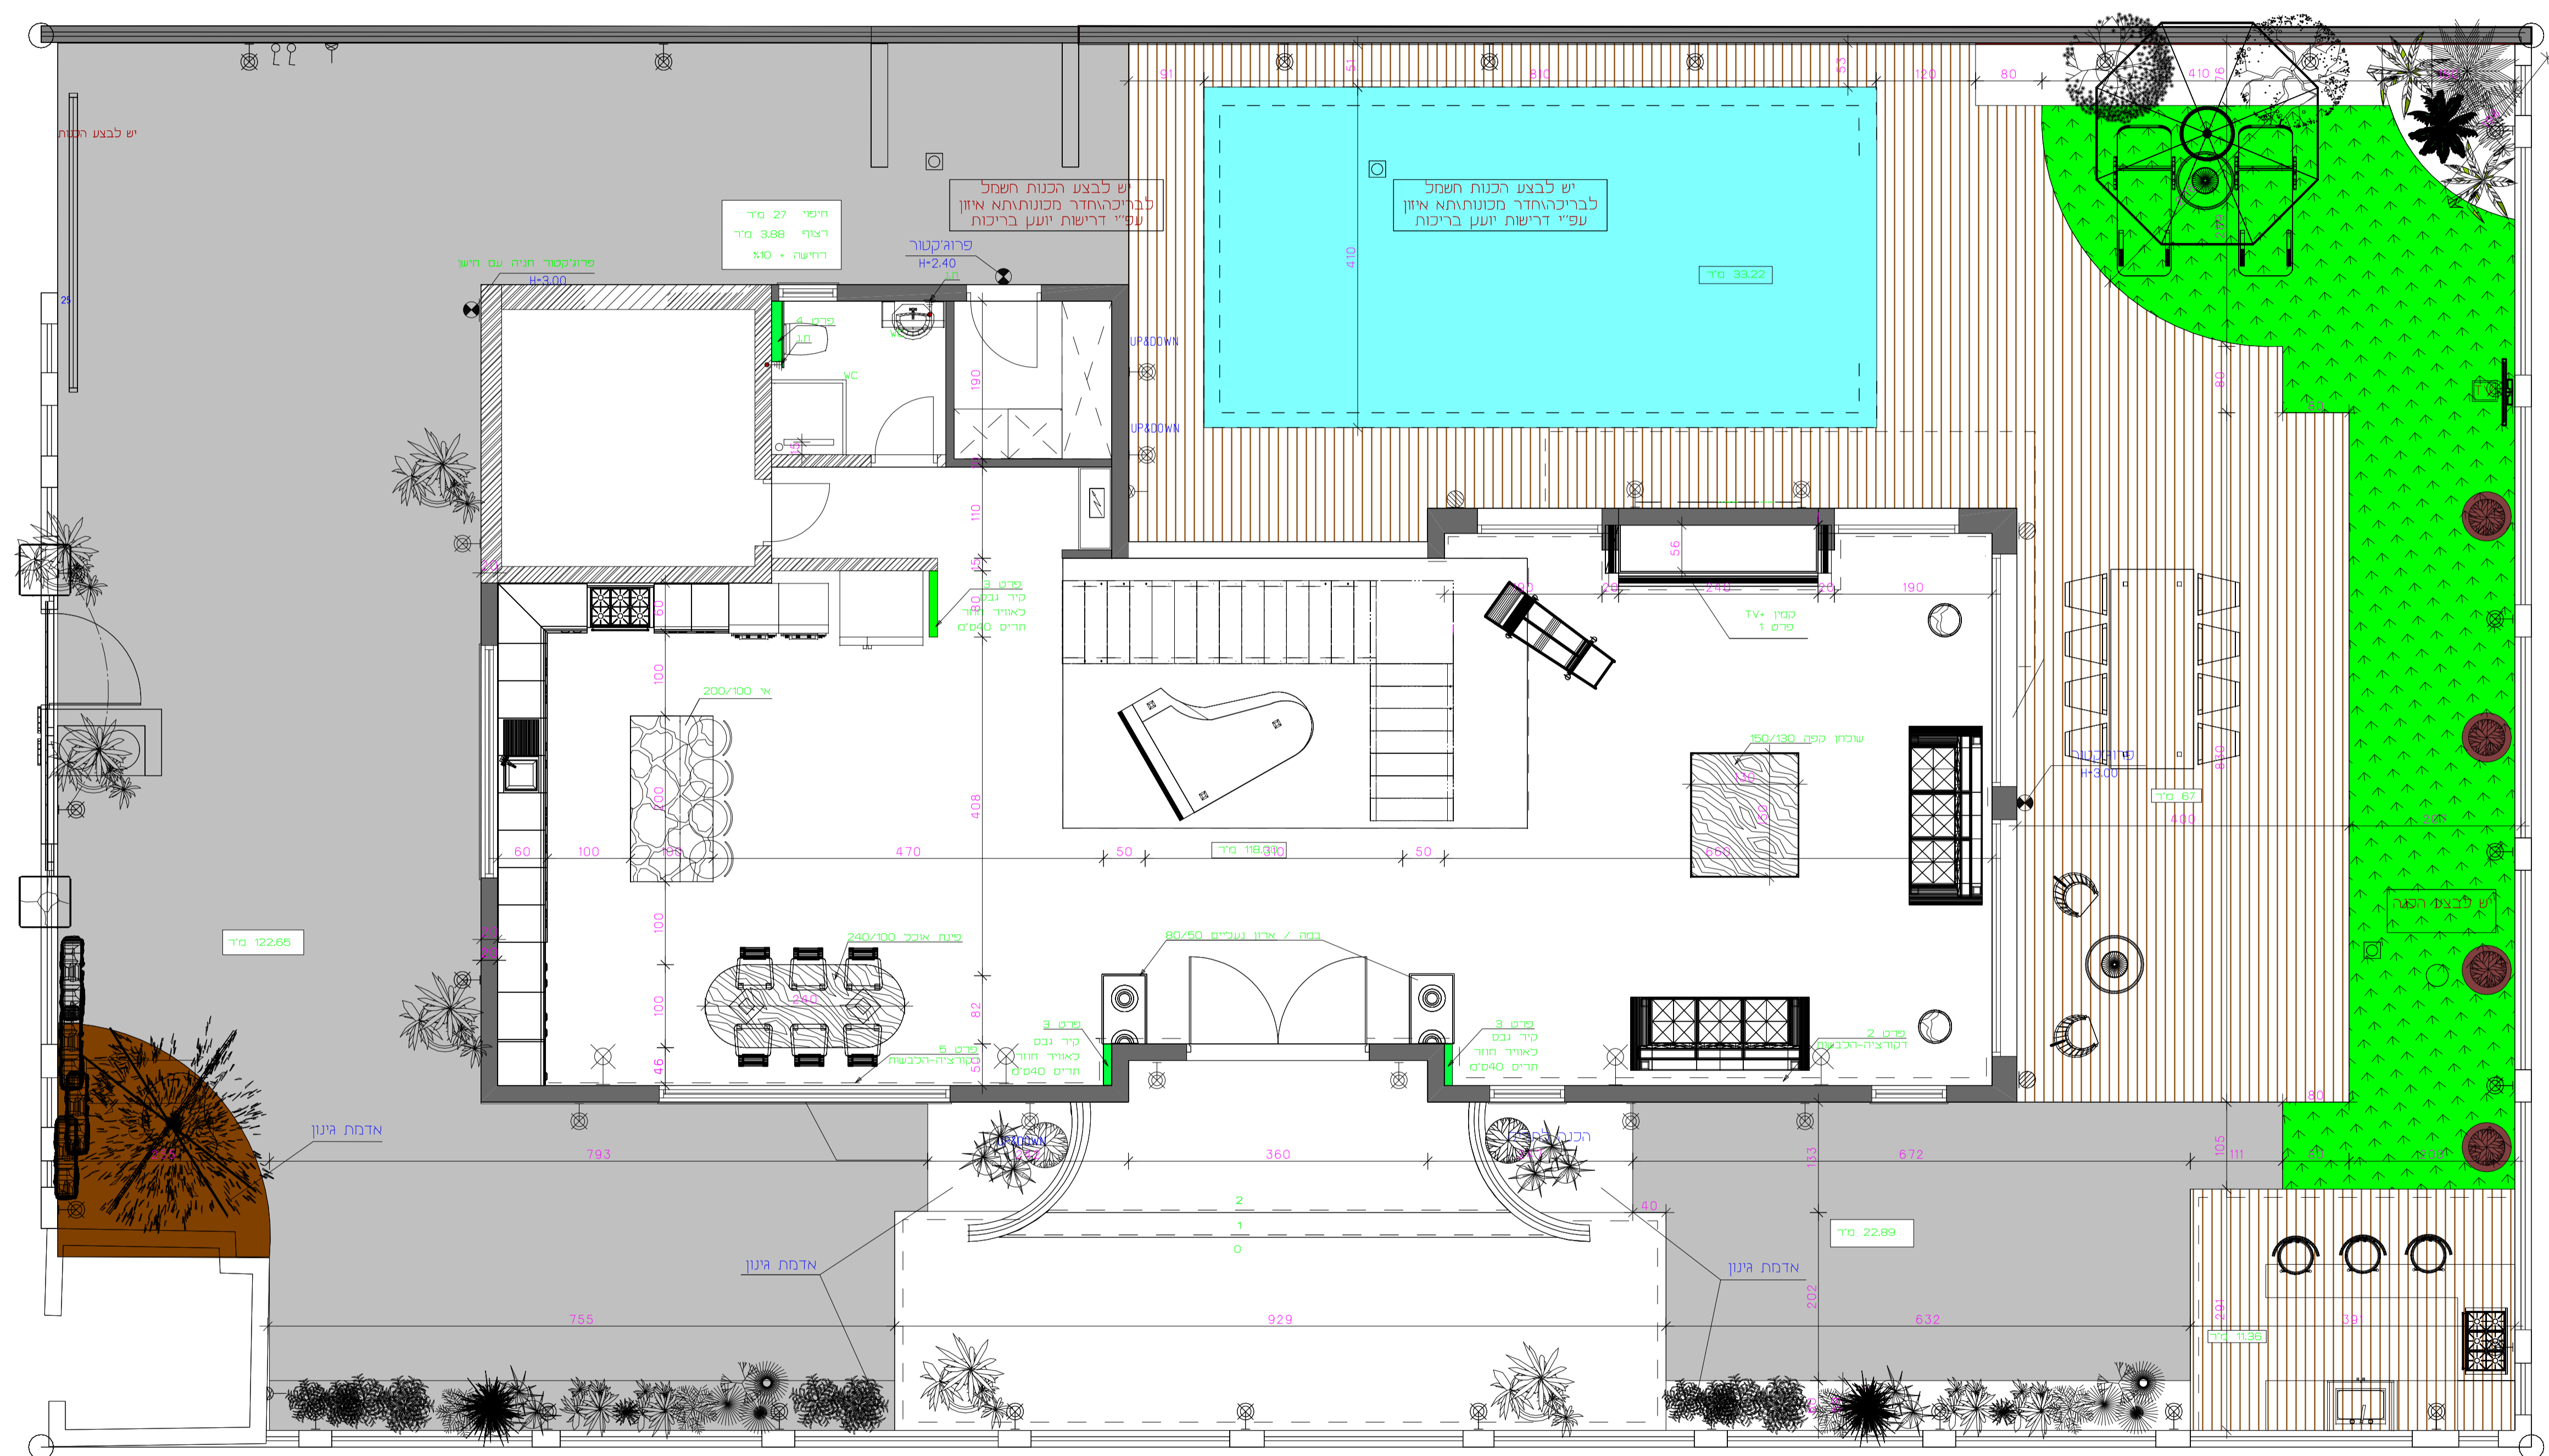

שם הפרויקט:  
חנניב דניאל  
אשקלון

שם התכנית:  
עיצוב קירות/העמדה  
קומת כניסה

קנ"מ	1:50
תכנית מס'	5
שינוי מס'	23/03/2018
תאריך	כביצוע
כעיון	כמכרז
כביצוע	

ט"ר  
תכנון, עיצוב וביצוע  
נייד : 050-685651  
פקס : 077-5010029  
ishdecorstyle@gmail.com  
www.ilya-shalumov.co.il

**ILYA SHALUMOV®**  
עיצוב ואדריכלות פנים