




חתך B-B

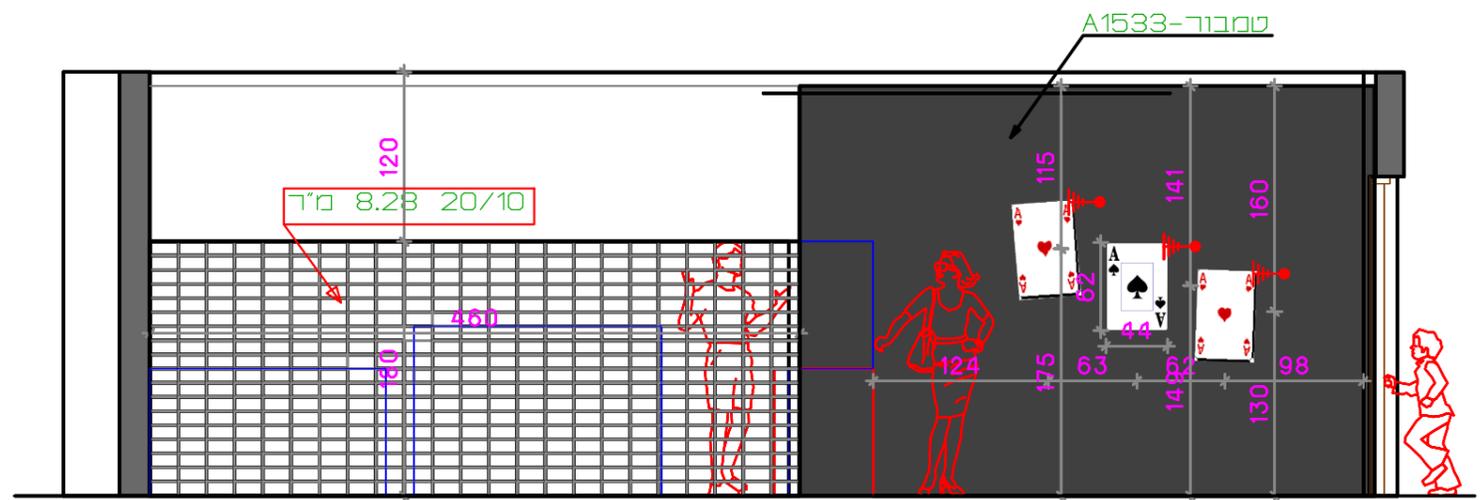

חתך C-C

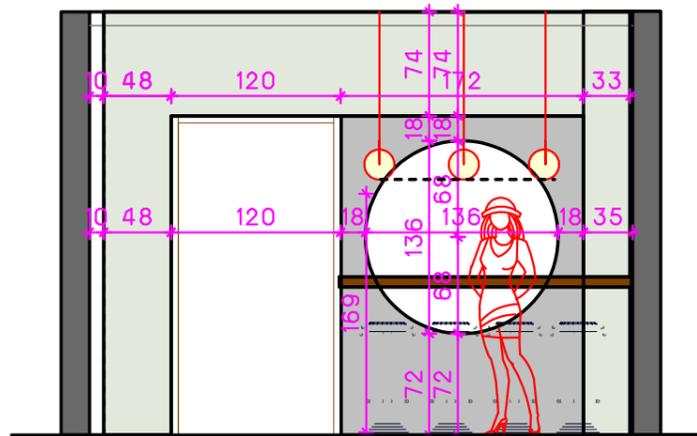

חתך A-A

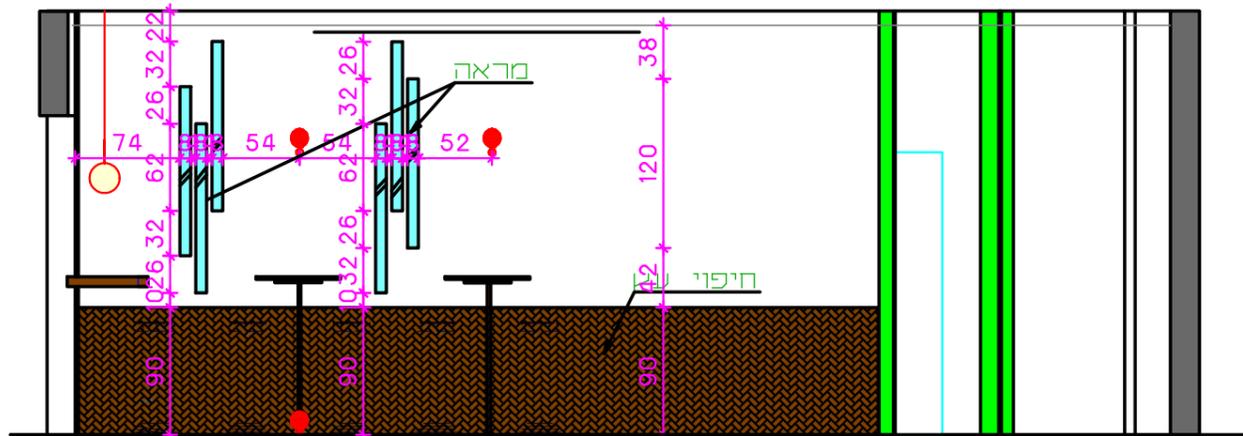

חתך D-D


קנ"ם 1:50

תאריך 31/1/2019	שינוי מס' 1	תכנית מס' 5
● כביצוע	○ כמכרז	○ כעיון

שם הפרויקט:

פיצה אמ

שם התכנית:

חתכים



ILYA SHALUMOV®

עיצוב ואדריכלות פנים

תכנון, עיצוב וביצוע
נייד : 050-6855651
פקס : 077-5010029
ishdecorstyle@gmail.com
www.ilya-shalumov.co.il